


# Mein Zuhause

## Living Achstetten 46 Achstetten, Hauptstraße 46 Wohnung 2.2

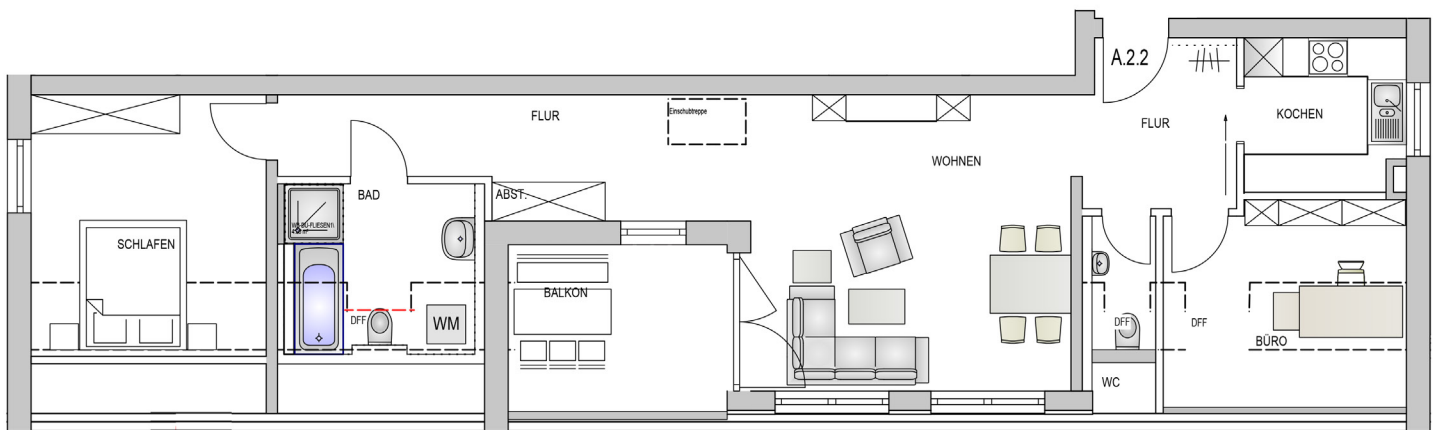

### DG, 3 Zimmer, Balkon, 76 m<sup>2</sup>

Abstellraum (HWR)	1,18 m <sup>2</sup>	Flur	10,49 m <sup>2</sup>
Bad	6,27 m <sup>2</sup>	Kochen	5,64 m <sup>2</sup>
Balkon	4,25 m <sup>2</sup>	Schlafen	12,18 m <sup>2</sup>
Büro	6,26 m <sup>2</sup>	WC	1,79 m <sup>2</sup>
Flur	6,18 m <sup>2</sup>	Wohnen/Kochen	22,35 m <sup>2</sup>

hne Maßstab. Planungsänderungen vorbehalten.